


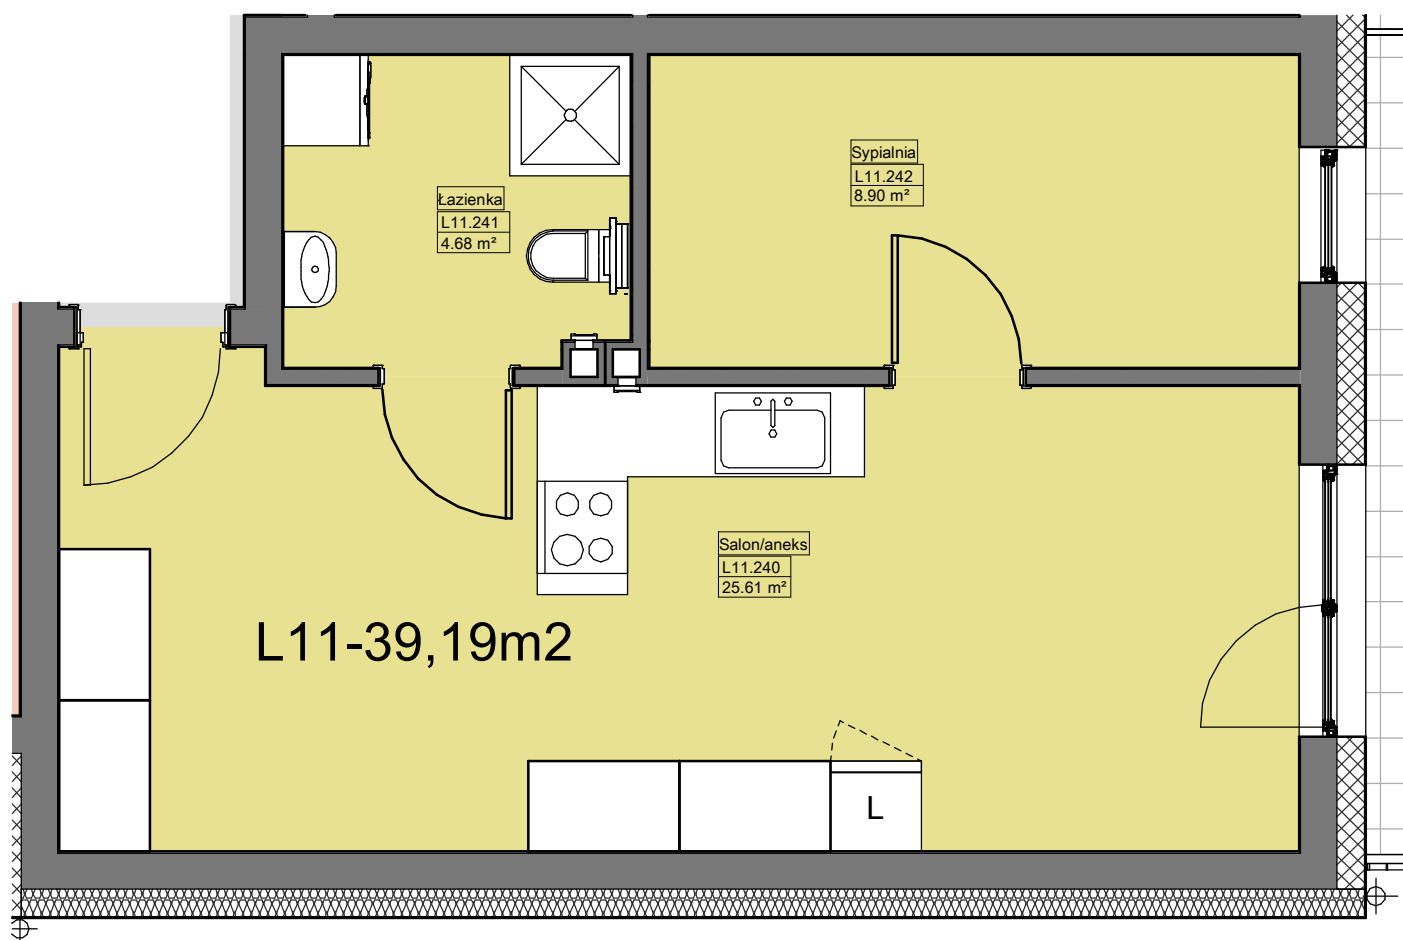

1 Rzut I Piętra — Lokal L11
1 : 50

ART-DES
PRACOWNIA ARCHITEKTONICZNA

MURBUD- DEVELOPER
sp. Jawna Cymborski, Raczyński

BUDOWA BUDYNKÓW
MIESZKALNYCH
Z GARAŻAMI
POLICE UL. GRUNWALDZKA 40

BUDYNEK MW

LOKAL L11

POWIERZCHNIA 39,19m²