


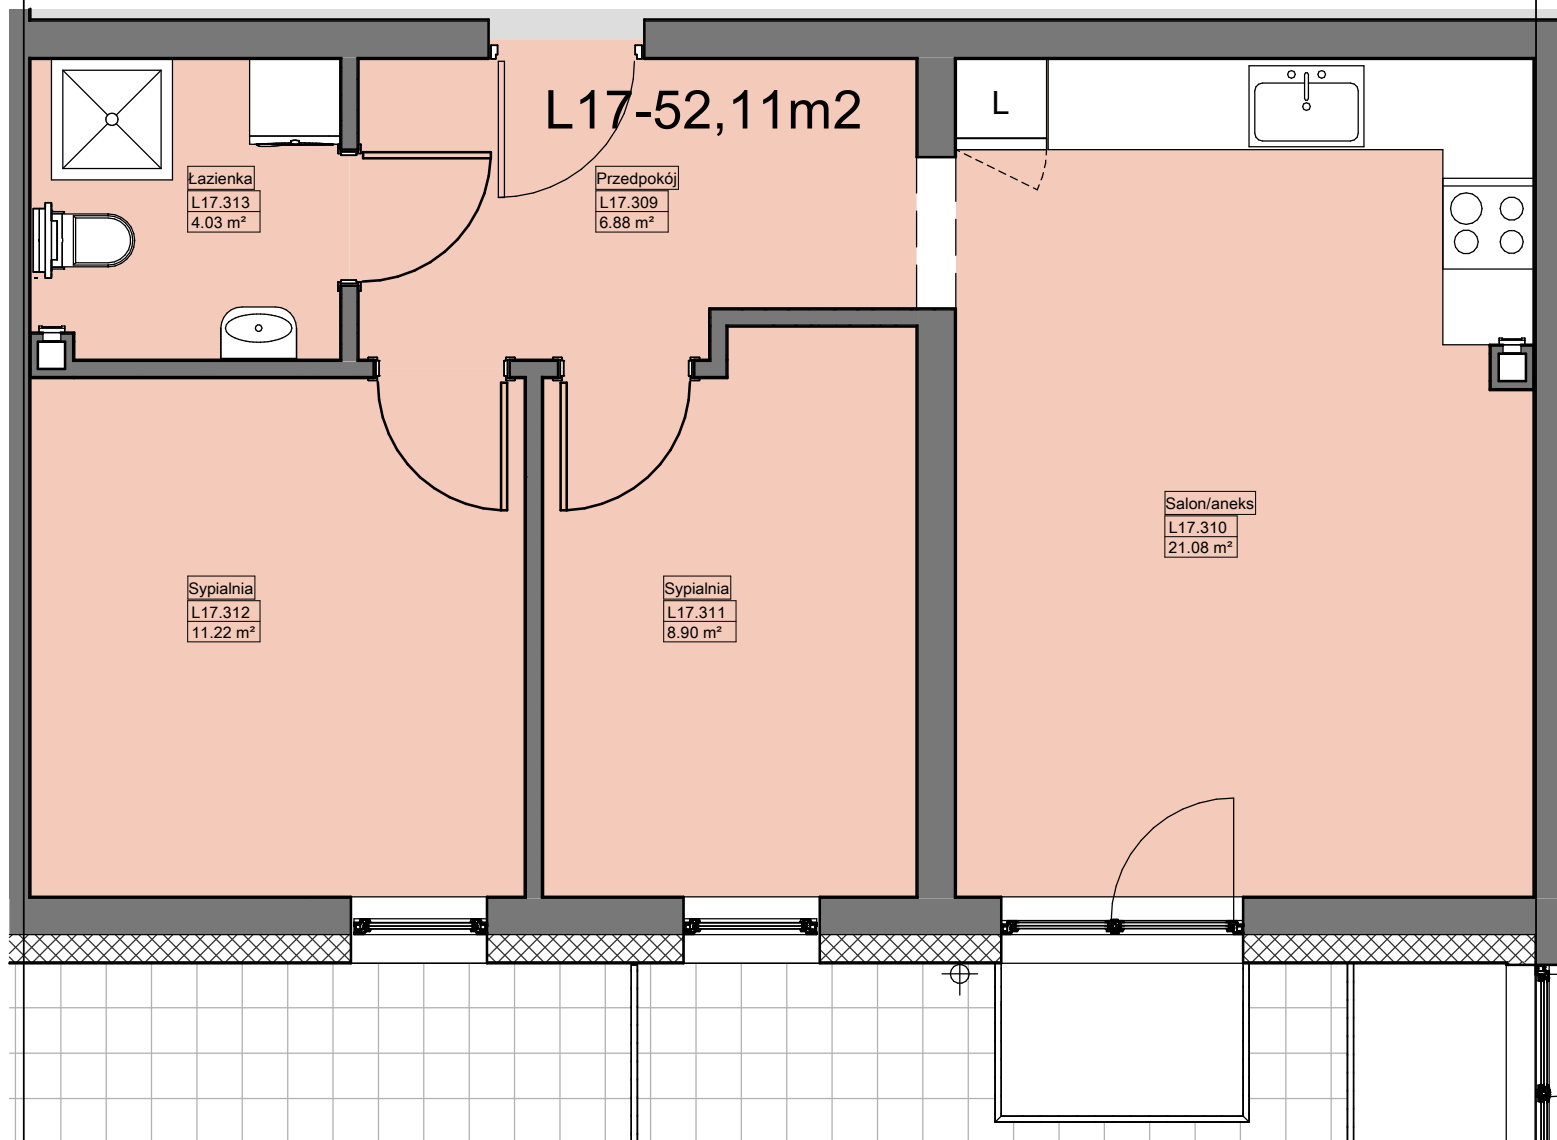

1

Rzut II Piętra — Lokal L17

1 : 50

ART-DES

PRACOWNIA ARCHITEKTONICZNA

MURBUD- DEVELOPER
sp. Jawna Cymborski, Raczyński

BUDOWA BUDYNKÓW
MIESZKALNYCH
Z GARAŻAMI

POLICE UL. GRUNWALDZKA 40

BUDYNEK MW

LOKAL L17

POWIERZCHNIA

52,11m²