


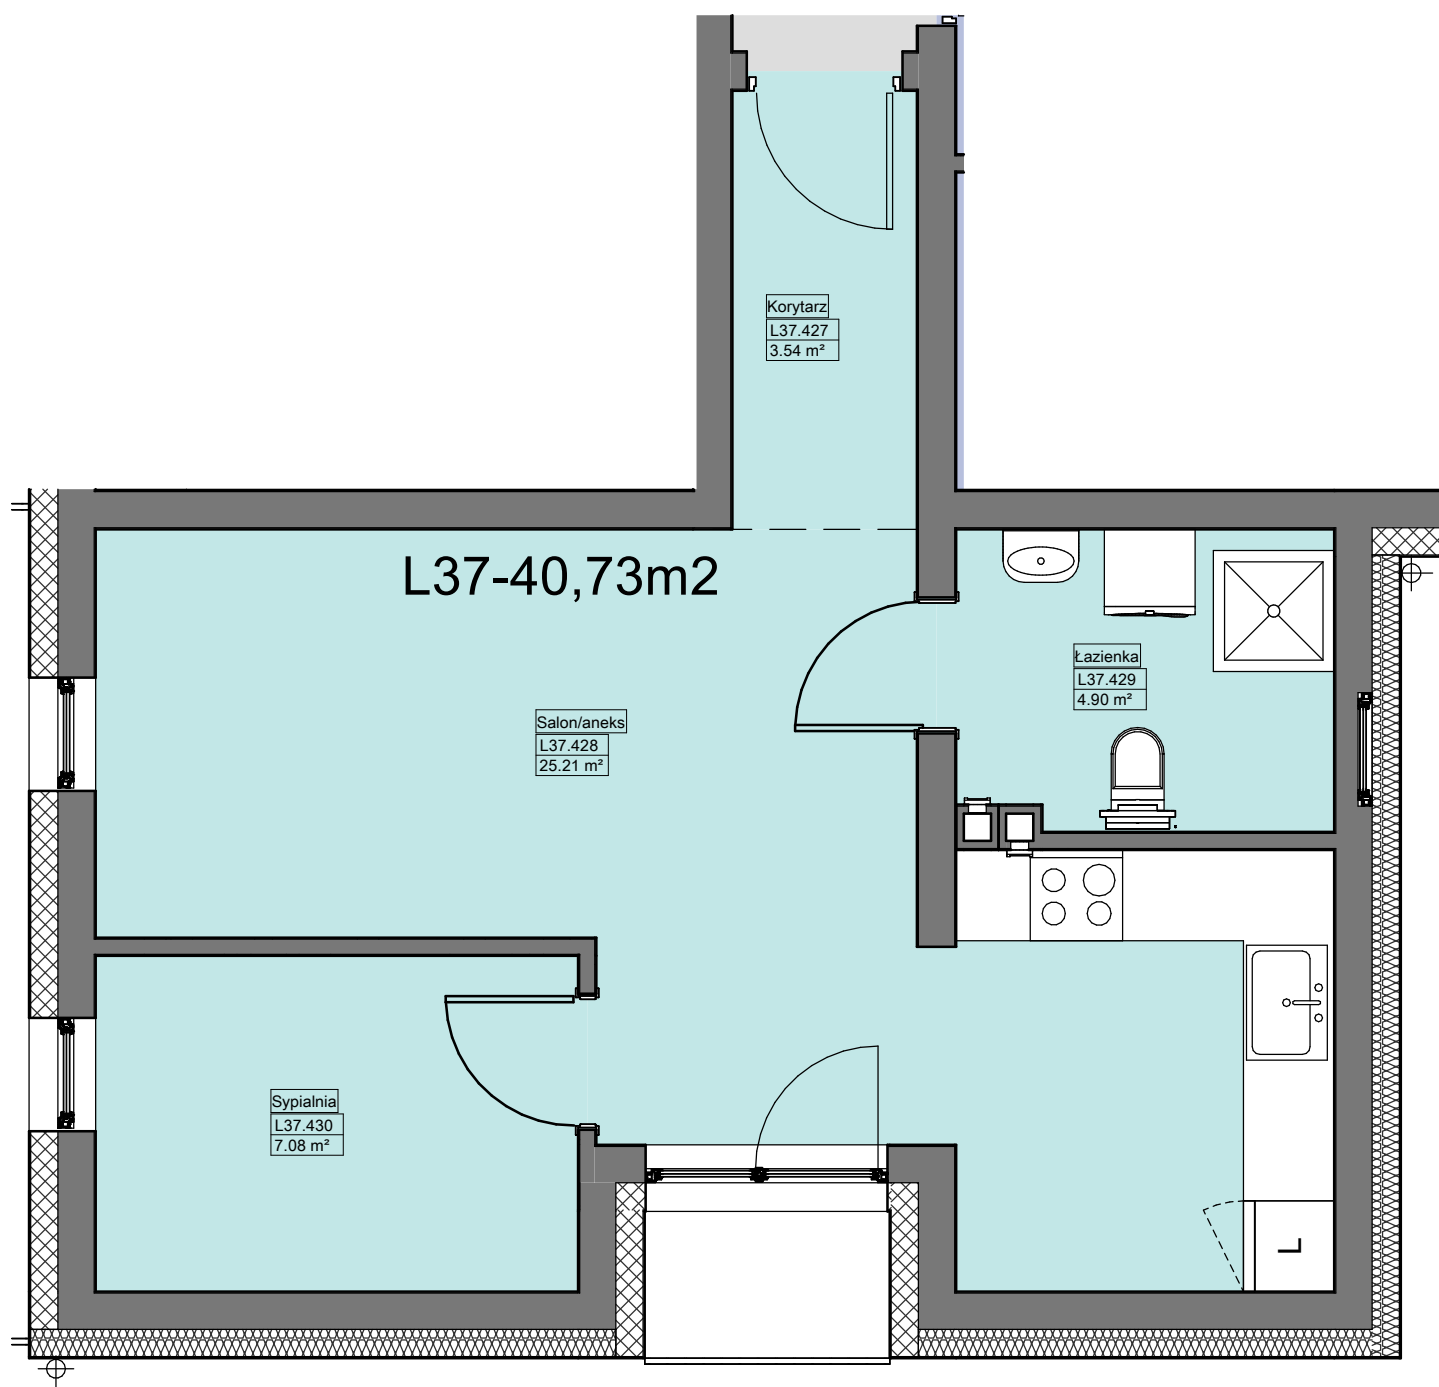

1 Rzut III Piętra — Lokal L37
1 : 50

ART-DES
PRACOWNIA ARCHITEKTONICZNA

MURBUD- DEVELOPER
sp. Jawna Cymborski, Raczyński

BUDOWA BUDYNKÓW
MIESZKALNYCH
Z GARAŻAMI
POLICE UL. GRUNWALDZKA 40

BUDYNEK MW

LOKAL L37

POWIERZCHNIA 40,73m²