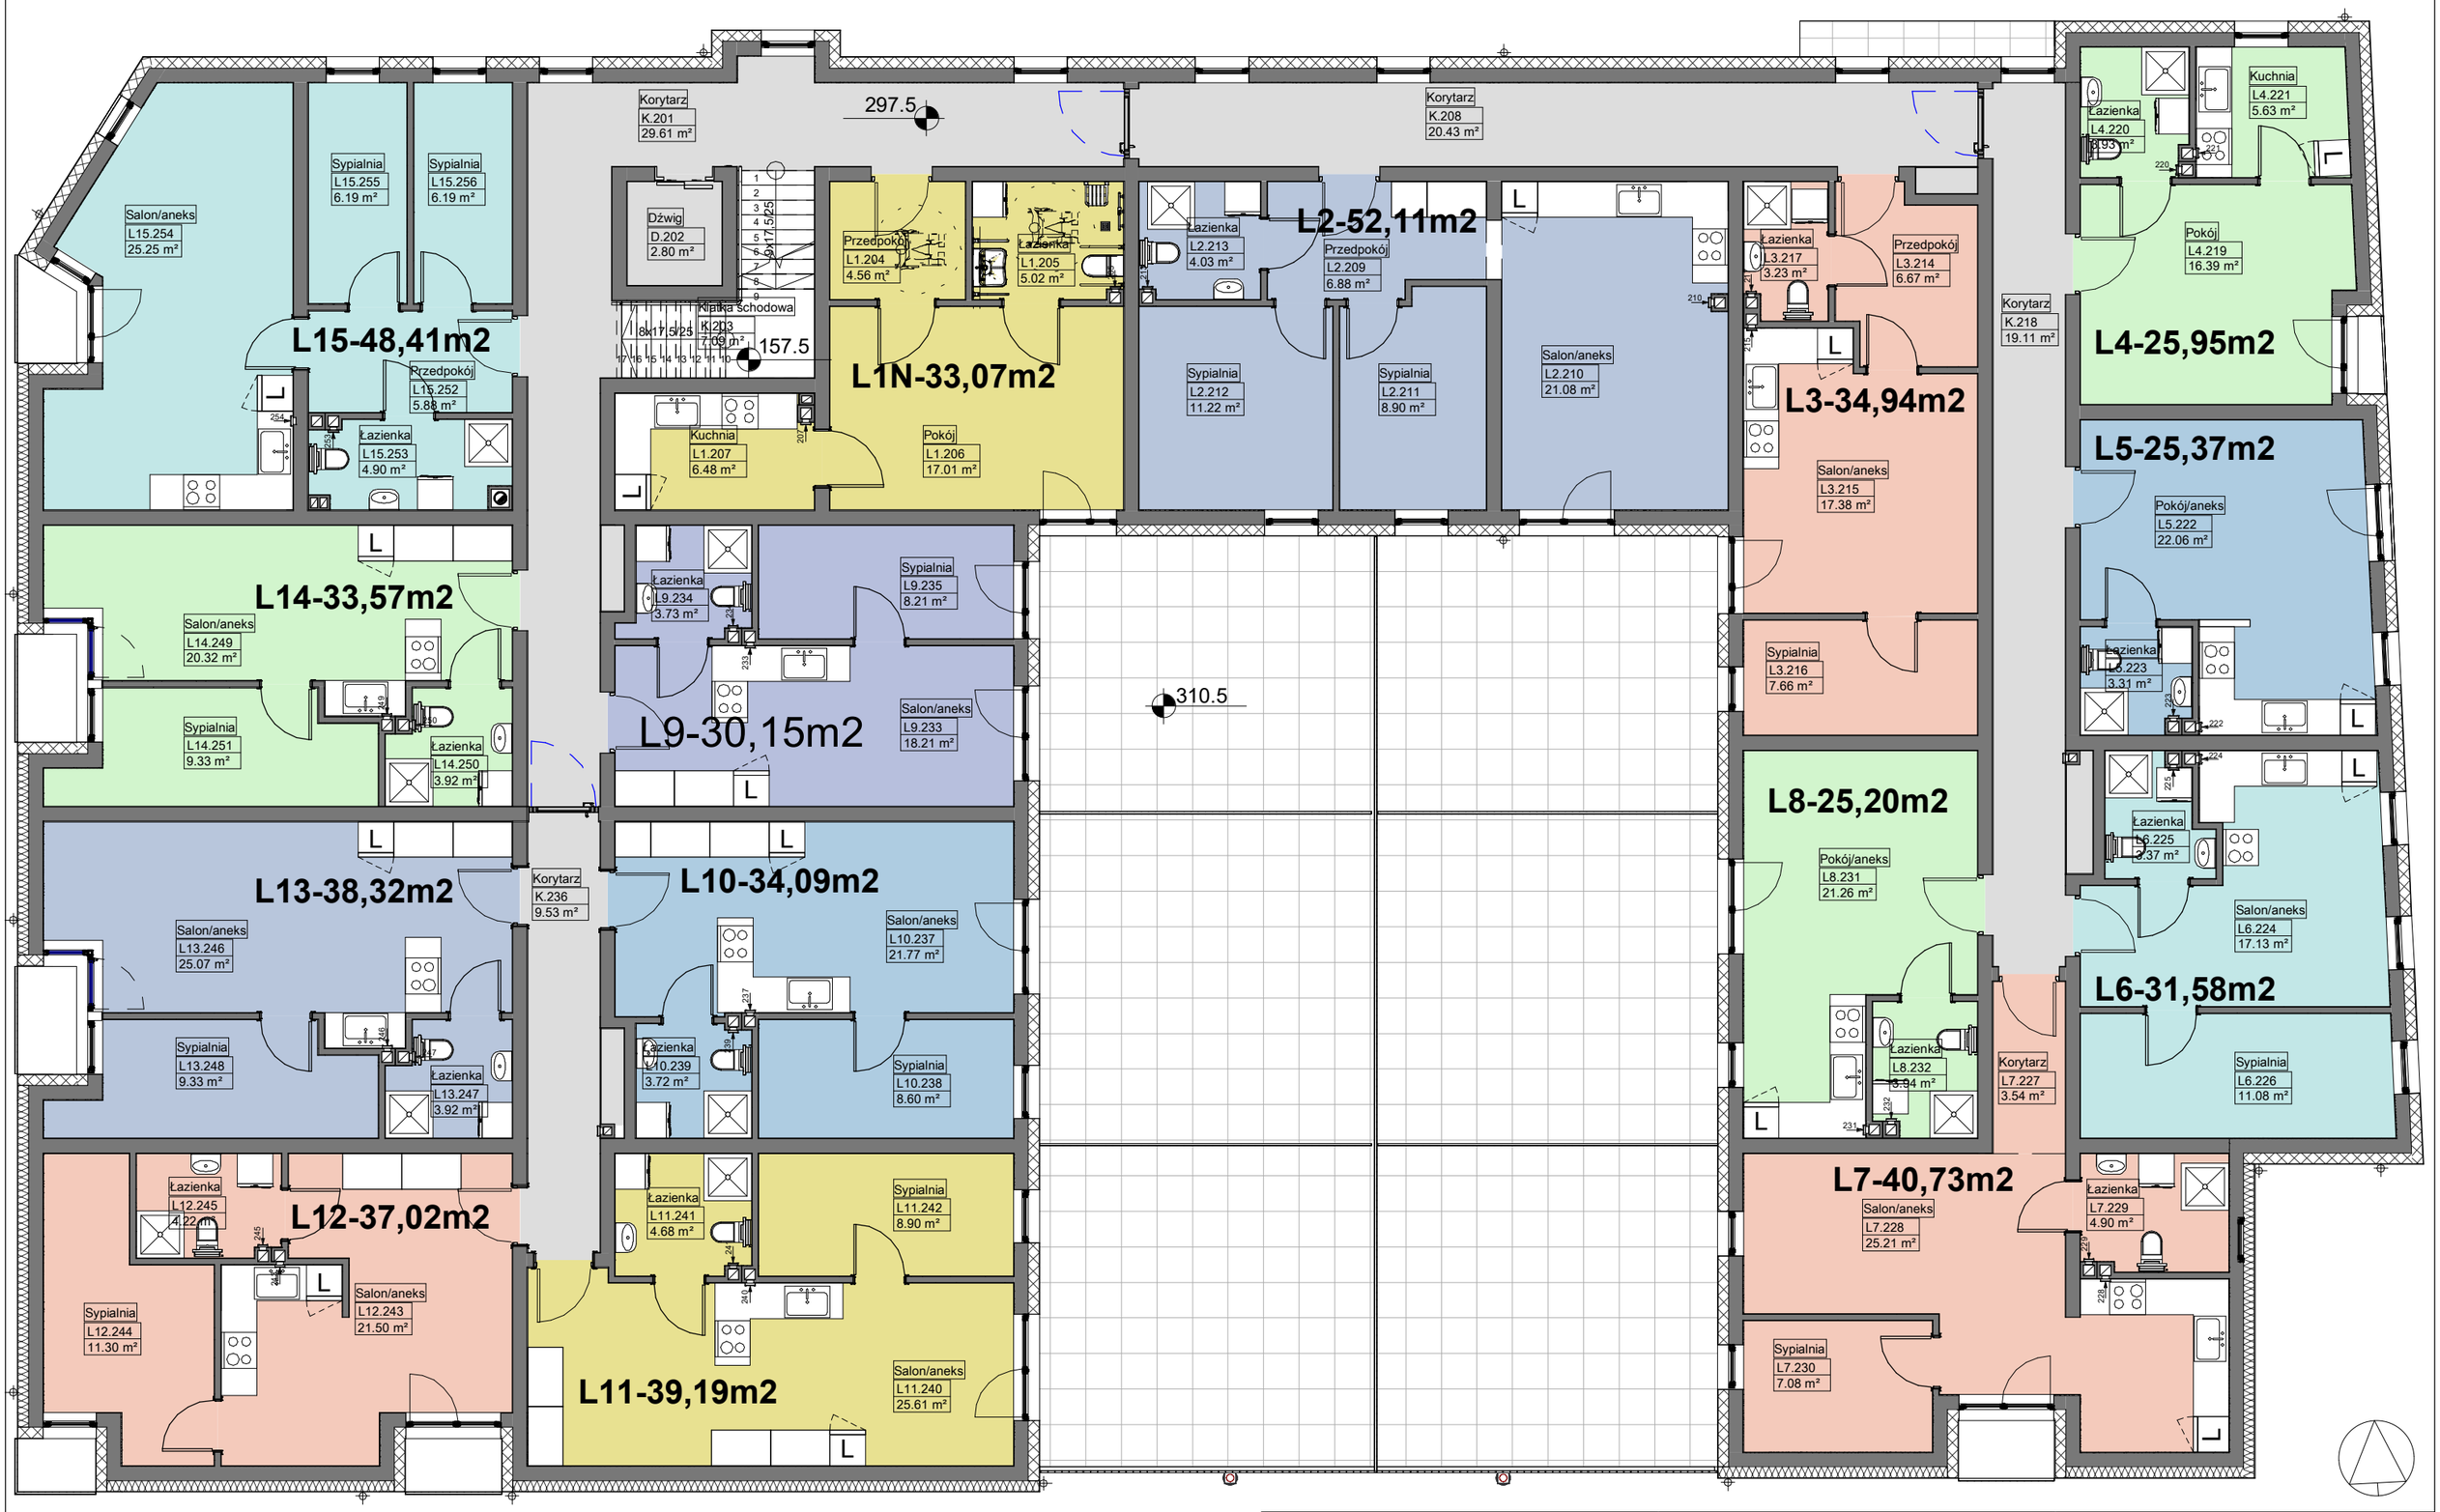

AUTODESK
www.autodesk.com/revit

1 Rzut I Piętra
1 : 100

ART-DES
PRACOWNIA ARCHITEKTONICZNA

MURBUD- DEVELOPER
sp. Jawna Cymborski, Raczyński

BUDOWA BUDYNKÓW MIESZKALNYCH Z GARAŻAMI
POLICE UL. GRUNWALDZKA 40

BUDYNEK MW

Rzut I Piętra

Skala 1 : 100